

ΕΦΗΜΕΡΙΣ ΤΗΣ ΚΥΒΕΡΝΗΣΕΩΣ
ΤΗΣ ΕΛΛΗΝΙΚΗΣ ΔΗΜΟΚΡΑΤΙΑΣ

ΑΘΗΝΑ 6 ΑΠΡΙΛΙΟΥ 1990	ΤΕΥΧΟΣ ΔΕΥΤΕΡΟ	ΑΡΙΘΜΟΣ ΦΥΛΛΟΥ 237

ΠΕΡΙΕΧΟΜΕΝΑ

ΥΠΟΥΡΓΙΚΕΣ ΑΠΟΦΑΣΕΙΣ ΚΑΙ ΕΓΚΡΙΣΕΙΣ

ΥΠΟΥΡΓΙΚΕΣ ΑΠΟΦΑΣΕΙΣ & ΕΓΚΡΙΣΕΙΣ

Αριθ. 30002365/759/0029 (1)

Κατάταξη της Εταιρείας ΤΕΧΝΟΧΗΜΙΚΗ ΕΠΕ «CHEMTECH» μεταξύ των δικαιουμένων να εισάγουν και να χρησιμοποιούν οξικό οξύ.

ΟΙ ΥΠΟΥΡΓΟΙ ΟΙΚΟΝΟΜΙΚΩΝ ΚΑΙ ΕΜΠΟΡΙΟΥ

Έχοντας υπόψη:

1. Το άρθρο 3 του Ν. 4586/1930 «περί προστασίας της παραγωγής του φυσικού όξους και εμπορίας αυτού» και το εδ.ε της παραγράφου 1 του άρθρου 1 της 11795/30.6.30 αποφάσεως «περί καθορισμού βιομηχανιών στις οποίες επιτρέπεται η εισαγωγή οξικού οξέος και περί των όρων και διατυπώσεων υπό τους οποίους επιτρέπεται αυτή».

2. Την από 29.1.1990 αίτηση της ΕΠΕ ΤΕΧΝΟΧΗΜΙΚΗ «CHEMTECH».

3. Την 339/90 γνωμοδότηση του Ανωτάτου Χημικού Συμβουλίου, αποφασίζουμε:

1. Κτατάσσουμε την Εταιρεία ΤΕΧΝΟΧΗΜΙΚΗ ΕΠΕ «CHEMTECH»μεταξύ των δικαιουμένων να εισάγουν και να χρησιμοποιούν οξικό οξύ για την παραγωγή προϊόντων βοηθητικών αλέσεως τσιμέντων.

2. Οι αρμόδιες Χημικές Υπηρεσίες να μεθοδεύσουν τα διοικητικά μέτρα, ώστε να διασφαλισθεί η χρησιμοποίηση του οξικού οξέος αποκλειστικά για το σκοπό για τον οποίο προορίζεται.

3. Η απόφαση αυτή, που ισχύει από την υπογραφή της να δημοσιευθεί στην Εφημερίδα της Κυβερνήσεως.

Αθήνα, 15 Μαρτίου 1990

ΟΙ ΥΠΟΥΡΓΟΙ

ΟΙΚΟΝΟΜΙΚΩΝ	ΕΜΠΟΡΙΟΥ
Γ. ΑΓΑΠΗΤΟΣ	ΘΕΟΔ. ΓΚΑΜΑΛΕΤΣΟΣ

Αριθ. 3002958/103/0037 (2)

Κατάταξη της Α.Ε. «HENKEL ΧΗΜΙΚΑ» στους δικαιούμενους να εισάγουν και να χρησιμοποιούν οξικό οξύ.

ΟΙ ΥΠΟΥΡΓΟΙ ΟΙΚΟΝΟΜΙΚΩΝ ΚΑΙ ΕΜΠΟΡΙΟΥ

Έχοντας υπόψη:

1. Το άρθρο 3 του Ν. 4586/1930 «περί προστασίας της παραγωγής του φυσικού όξους και εμπορίας αυτού» και το εδ.ε της παραγράφου 1 του άρθρου 1 της 11795/30.6.30 κοινής Υπουργικής αποφάσεως «περί καθορισμού βιομηχανιών στις οποίες επιτρέπεται η εισαγωγή οξικού οξέος και περί των όρων και διατυπώσεων υπό τους οποίους επιτρέπεται αυτή».

2. Την από 16.2.1990 αίτηση της Α.Ε. «HENKEL ΧΗΜΙΚΑ».

3. Την 464/90 γνωμοδότηση του Ανωτάτου Χημικού Συμβουλίου.

4. Τις υπ' αριθμ. 23570/3612/81 (ΦΕΚ 38/τ. Β/82) και 2602/311/87 (Φ.Ε.Κ. 253/τ.Β'/87) «Κατάταξη της Α.Ε. «Α και Ν. ΖΑΧΑΡΙΑΔΗΣ» στους δικαιούμενους να εισάγουν οξικό οξύ».

5. Τα σχετικά έγγραφα από τα οποία προκύπτει ότι με τροποποίηση του καταστατικού της Α.Ε. «Α. και Ν. ΖΑΧΑΡΙΑΔΗΣ» άλλαξε η επωνυμία της Εταιρείας σε «HENKEL ΧΗΜΙΚΑ» Α.Ε. Σχετ. Απόφ. Νομάρχη Αθηνών 39336/1989 Φ.Ε.Κ. 3363/89 Τ.Α.Ε. και Ε.Π.Ε., αποφασίζουμε:

1. Κατατάσσουμε την Α.Ε. «HENKEL ΧΗΜΙΚΑ» στους δικαιούμενους να εισάγουν και να χρησιμοποιούν οξικό οξύ για την παραγωγή:

α) Των προϊόντων της BELFASIN 44, BELFASIN 84 και BELFASIN K (Χημικοτεχνικά σκευάσματα) ως βοηθητικά (μαλακωτικά) στην κλωστοϋφαντουργία και

β) Του απολυμαντικού P_3-OXONIA ACTIV για τις βιομηχανίες Τροφίμων και Ποτών.

Οι αρμόδιες υπηρεσίες του Γ.Χ.Κ. να μεθοδεύσουν τα διοικητικά μέτρα, ώστε να διασφαλισθεί η χρησιμοποίηση του οξικού οξέος αποκλειστικά για το σκοπό για τον οποίο προορίζεται.

Η απόφαση αυτή, η οποία ισχύει από την υπογραφή της, να δημοσιευθεί στην Εφημερίδα της Κυβερνήσεως.

Αθήνα, 21 Μαρτίου 1990

ΟΙ ΥΠΟΥΡΓΟΙ

ΟΙΚΟΝΟΜΙΚΩΝ	ΕΜΠΟΡΙΟΥ
Γ. ΑΓΑΠΗΤΟΣ	ΘΕΟΔ. ΓΚΑΜΑΛΕΤΣΟΣ

Αριθ. 1021871/1111/0014 (3)

Τροποποίηση και συμπλήρωση της απόφασης Υπουργού Οικονομικών Π.4056/3029/1987.

Ο ΥΠΟΥΡΓΟΣ ΟΙΚΟΝΟΜΙΚΩΝ

Έχοντας υπόψη:

1. Τις διατάξεις του Ν.1642/86 «για την εφαρμογή του Φ.Π.Α. και άλλες διατάξεις» όπως ισχύουν.

2. Την περίπτ. β' της παραγρ. 5 της Π.4056/3029/87 Α.Υ.Ο. (ΦΕΚ 311/22.6.87 τεύχος Β') για τη φορολογική μεταχείριση ειδών που εισάγονται ή παραδίδονται για εκτέλεση έργων του κοινού αμυντικού προγράμματος (ΝΑΤΟ) και του Πεδίου Βολής Κρήτης (Π.Β.Κ).

3. Την ανάγκη αντιμετώπισης δυσχερειών που προέκυψαν κατά την εφαρμογή της παραπάνω απόφασης και την απλοποίηση των διαδικασιών απαλλαγής που προβλέπονται από αυτή, αποφασίζουμε:

Τροποποιούμε τις διατάξεις της Π.4056/3029/1987 απόφασης μας ως εξής:

1. Η περίπτωση α' της παραγρ. 1 του άρθρου 5 της Π.4056/3029/87 Α.Υ.Ο. αντικαθίσταται ως εξής:

«α) Έγγραφη βεβαίωση εις τριπλούν, στον ανάδοχο του έργου, για το είδος και την ποσότητα των αγαθών που ενσωματώθηκαν ή εγκαταστάθηκαν στο συγκεκριμένο έργο για την πιστοποίηση αυτή, καθώς και την αμοιβή που αναλογεί σ' αυτό.

Από τα παραπάνω αντίτυπα της βεβαίωσης, το πρωτότυπο ο ανάδοχος υποβάλλει στον οικονομικό του έφορο, για τη συσχέτισή του με τον οικείο φάκελλο και την οριστικοποίηση της απαλλαγής, που γίνεται με την επιφύλαξη των επομένων παραγράφων, το δεύτερο θα επισυνάψει ως δικαιολογητικό στο στέλεχος του τιμολογίου που θα εκδόσει προς την εποπτεύουσα το έργο αρχή, χωρίς φόρο και με την ένδειξη «ΧΩΡΙΣ ΦΠΑ ΩΣ Α.Υ.Ο.» Π.4056/3029/1987» και το τρίτο, στις περιπτώσεις που ο ανάδοχος εχχώρησε ολικά το έργο σε Εταιρεία ή Κοινοπραξία στην οποία και ο ίδιος συμμετέχει ως μέλος, το προσκομίζει στην κατασκευάστρια Εταιρεία ή Κοινοπραξία προκειμένου αυτή να το επισυνάψει ως δικαιολογητικό στο τιμολόγιο που θα τον εκδώσει χωρίς φόρο, και με την ένδειξη: ΧΩΡΙΣ ΦΠΑ ως Α.Υ.Ο. Π.4056/3029/1987».

2. Στην περίπτωση β' της παρ. 1 του άρθρου 5 της Π. 4056/3029/87 Α.Υ.Ο προστίθεται δεύτερο εδάφιο, ως εξής:

«Σε περίπτωση ολικής εχχώρησης του έργου από τον ανάδοχο σε Εταιρεία ή Κοινοπραξία, στην οποία και ο ίδιος συμμετέχει ως μέλος, στο τιμολόγιο που θα εκδώσει η κατασκευάστρια Εταιρεία ή Κοινοπραξία (υπεργολάβος) προς τον ανάδοχο - μέλος της δεν αναγράφεται ΦΠΑ, εφόσον:

α) το σχετικό έγγραφο ανάθεσης του έργου (εταιρικό ή κοινοπρακτικό ή άλλο έγγραφο) έχει κατατεθεί στην αρμόδια για τη φορολογία της υπεργολάβου (Κοινοπραξίας ή Εταιρείας) Δ.Ο.Υ. πριν από κάθε έναρξη των εργασιών του έργου και αναγραφεί σ' αυτό ο αύξων αριθμός (Πρωτοδικείου ή Δ.Ο.Υ.) και η ημερομηνία κατάρτισης και δημοσίευσης ή κατάθεσής του στην πιο πάνω αρχή (Δ.Ο.Υ.) και

β) αναγραφεί σ' αυτό ο αριθμός και η ημερομηνία έκδοσης του αντίστοιχου τιμολογίου του αναδόχου προς τον κύριο του έργου».

3. Στο άρθρο 5 της Π. 4056/3029/87 απόφασής μας προστίθεται νέα παράγραφος 5 έχουσα ως εξής:

«5. Για την οριστικοποίηση της απαλλαγής, σε περίπτωση ολικής εχχώρησης του έργου από τον ανάδοχο σε Κοινοπραξία ή Εταιρεία στην οποία συμμετέχει και ο ίδιος ως μέλος, οι διατάξεις των προηγουμένων παραγράφων 2, 3 και 4 εφαρμόζονται ανάλογα και στην κατασκευάστρια Κοινοπραξία ή Εταιρεία ευθυνόμενης αλληλέγγυα και εις ολόκληρο με τον υπόχρεο ανάδοχο, εχχωρητή του έργου».

4. Η διαδικασία που ορίζεται με την απόφαση αυτή εφαρμόζεται και για εχχωρήσεις που έγιναν από την εφαρμογή του ν. 1642/86 μέχρι την έκδοση της παρούσας, εφόσον μέσα σε δύο (2) μήνες από την έκδοση της ο ανάδοχος προσκομίσει στην κατασκευάστρια Εταιρεία ή Κοινοπραξία κυρωμένα, από την εκδούσα αρχή αντίγραφα των σχετικών βεβαιώσεων που του χορηγήθηκαν από την Αρχή αυτή, σύμφωνα με την περίπτωση α' της παραγράφου 1 του άρθρου 5 της Π. 4056/3029/87 Α.Υ.Ο.

Η απόφαση αυτή να δημοσιευθεί στην Εφημερίδα της Κυβερνήσεως.

Αθήνα, 15 Μαρτίου 1990

Ο ΥΠΟΥΡΓΟΣ

ΓΕΩΡΓΙΟΣ ΑΓΑΠΗΤΟΣ

Αριθ. Δ2α/11340 (4)

Ορισμός κατηγορίας προσωπικού Θεραπευτηρίου Χρονίων Παθήσεων Δωδεκανήσου «ΟΙΚΟΣ ΚΟΛΥΜΠΙΩΝ», που εξαιρούνται από τις διατάξεις του Ν. 1735/87.

ΟΙ ΥΠΟΥΡΓΟΙ ΠΡΟΕΔΡΙΑΣ ΤΗΣ ΚΥΒΕΡΝΗΣΗΣ ΚΑΙ ΥΓΕΙΑΣ, ΠΡΟΝΟΙΑΣ ΚΑΙ ΚΟΙΝΩΝΙΚΩΝ ΑΣΦΑΛΙΣΕΩΝ

Έχοντας υπόψη:

1. Τις διατάξεις του εδαφίου (ια) της παρ. 2 του άρθρου 1 του Ν. 1735/87 «προσλήψεις στο δημόσιο τομέα, κοινωνικός έλεγχος στη δημόσια διοίκηση και άλλες διατάξεις».

2. Την πράξη της επιτροπής Υπουργών αριθ. 1/3.1.90.

3. Τις εξαιρετικές υπηρεσιακές ανάγκες σε προσωπικό του Θεραπευτηρίου Χρονίων Παθήσεων Δωδεκανήσου «ΟΙΚΟΣ ΚΟΛΥΜΠΙΩΝ», αποφασίζουμε:

1. Ορίζουμε παρακάτω τις κατηγορίες προσωπικού του Θεραπευτηρίου Χρονίων Παθήσεων Δωδεκανήσου «ΟΙΚΟΣ ΚΟΛΥΜΠΙΩΝ», που εξαιρούνται από τις διατάξεις του άρθρου 1 του Ν. 1735/87, ως προς το τρόπο και τη διαδικασία πρόσληψής του, προκειμένου να λειτουργήσει κατά το εσωτερικό και το εξωτερικό πρόγραμμα αποκατάστασης ατόμων με ειδικής ανάγκες που εφαρμόζει το Θεραπευτήριο και βρίσκεται σε εξέλιξη και χρηματοδοτείται από την ΕΟΚ:

1. Κατηγορία ΤΕ

α) Νοσηλευτικής

β) Κοινωνικής Εργασίας

γ) Εργοθεραπείας.

2. Κατηγορία ΔΕ

Μαγείρων.

3. Κατηγορία ΥΕ

α) Βοηθητικού Προσωπικού Μαγειρείου

β) Βοηθητικού Υγειονομικού Προσωπικού

γ) Βοηθητικού Προσωπικού (Κλητήρας).

Η απόφαση αυτή να δημοσιευθεί στην Εφημερίδα της Κυβερνήσεως.

Αθήνα, 16 Μαρτίου 1990

ΟΙ ΥΠΟΥΡΓΟΙ

ΠΡΟΕΔΡΙΑΣ ΤΗΣ ΚΥΒΕΡΝΗΣΗΣ — **ΝΙΚ. ΘΕΜΕΛΗΣ**

ΥΓΕΙΑΣ, ΠΡΟΝΟΙΑΣ & ΚΟΙΝ. ΑΣΦΑΛΙΣΕΩΝ — **ΓΕΩΡΓΙΟΣ ΜΕΡΙΚΑΣ**

Αριθ. Δ2γ.οικ.11287 (5)

Εξαίρεση από το Ν. 1735/87 της πλήρωσης δύο (2) θέσεων της Κατηγορίας ΔΕ Θερμαστών στο Περιφερειακό Γενικό Νοσοκομείο Αθηνών «Αλεξάνδρας».

ΟΙ ΥΠΟΥΡΓΟΙ ΠΡΟΕΔΡΙΑΣ ΤΗΣ ΚΥΒΕΡΝΗΣΗΣ ΚΑΙ ΥΓΕΙΑΣ, ΠΡΟΝΟΙΑΣ ΚΑΙ ΚΟΙΝΩΝΙΚΩΝ ΑΣΦΑΛΙΣΕΩΝ

Έχοντας υπόψη:

1. Τις διατάξεις του Ν. 1735/87.

2. Την αριθ. 24/22.2.90 Πράξη των Υπουργών Προεδρίας, Οικονομικών και Εργασίας.

3. Τις υπηρεσιακές ανάγκες του Περιφεριακού Νοσοκομείου Αθηνών «Αλεξάνδρα».

4. Την αριθ. Α3β/οικ. 14127/18.8.86 ΦΕΚ 898/22.12.86 Τ. Β' Υπουργική Απόφαση (Οργανισμός του Νοσοκομείου), αποφασίζουμε:

1. Εξαιρούμε από την εφαρμογή των διατάξεων του Ν. 1735/87 την πλήρωση δύο (2) θέσεων του Περιφερειακού Γενικού Νοσοκομείου Αθηνών «Αλεξάνδρα» για την οποία δόθηκε η σχετική έγκριση των Υπουργών Προεδρίας, Οικονομικών και Εργασίας με την πράξη αριθ. 24/22.2.90 και των οποίων η πλήρωση εμπίπτει, στις διαδικασίες του Νόμου αυτού, προκειμένου να αντιμετωπισθούν λειτουργικά προβλήματα του Νοσοκομείου. Στην προκήρυξη για την πλήρωση των θέσεων αυτών θα περιληφθούν οι προϋποθέσεις για την επιλογή που ορίζονται στην προαναφερόμενη κοινή υπουργική πράξη.

Η απόφαση αυτή να δημοσιευθεί στην Εφημερίδα της Κυβερνήσεως.

Αθήνα, 16 Μαρτίου 1990

ΟΙ ΥΠΟΥΡΓΟΙ

ΠΡΟΕΔΡΙΑΣ ΤΗΣ ΚΥΒΕΡΝΗΣΗΣ — **ΝΙΚΟΛΑΟΣ ΘΕΜΕΛΗΣ**

ΥΓΕΙΑΣ, ΠΡΟΝΟΙΑΣ & ΚΟΙΝ. ΑΣΦΑΛΙΣΕΩΝ — **ΓΕΩΡΓΙΟΣ ΜΕΡΙΚΑΣ**

Αριθ. ΥΠΠΟ/ΑΡΧ/Α1/Φ20/13306/628 (6)

Κήρυξη αρχαίας Μήθυμνας Λέσβου ως αρχαιολογικού χώρου.

Ο ΥΠΟΥΡΓΟΣ ΠΟΛΙΤΙΣΜΟΥ

Έχοντας υπόψη:

1. Τον Ν. 1558/85 (ΦΕΚ 137/τ.Α/26.7.85) «Κυβέρνηση και Κυβερνητικά Όργανα».
2. Τις διατάξεις του Κ.Ν. 5351/32 «περί Αρχαιοτήτων».
3. Την ομόφωνη Γνωμοδότηση του Τοπικού Συμβουλίου Μνημείων Νήσων, όπως διατυπώθηκε στην αρ. 5/31.3.87 συνεδρία του, αποφασίζουμε:

Για την αποτελεσματικότερη προστασία των αρχαιοτήτων της περιοχής επεκτείνουμε και συμπληρώνουμε την κήρυξη της αρχαίας πόλης Μήθυμνας Λέσβου, της οποίας τμήμα έχει κηρυχθεί στο παρελθόν με την Υ.Α. 13451/17.12.64, ΦΕΚ 34/τ. Β/18.1.65 σαν «Ιστορικό και Χρήζον ειδικής προστασίας Μνημείο» και τον κηρύσσουμε ως αρχαιολογικό Χώρο, με όρια όπως σημειώνονται στο τοπογραφικό διάγραμμα που συνοδεύει την Απόφαση και αντιστοιχούν στα σημεία Α, Ε, Ζ, Β, Γ, Δ, Α.

Στα σημεία αυτά αντιστοιχούν οι συντεταγμένες:

1) Συντεταγμένες σημείου Δ

ΧΔ	ΥΔ
+18450	+13895

2) Συντεταγμένες σημείου στο αρχαίο υδραγωγείο Γ

ΧΓ	ΥΓ
+18885	+13455

3) Συντεταγμένες σημείου Β

ΧΒ	ΥΒ
+18935	+11970

4) Συντεταγμένες σημείου Ζ

ΧΖ	ΥΖ
+18400+	12050

5)Συντεταγμένες σημείου Ε

ΧΕ	ΥΕ
+18016	+12245

6) Συντεταγμένες σημείου στο Δέλτα ποταμού Α


ΧΑ	ΥΑ
+17815	+12.480


Η απόφαση αυτή να δημοσιευθεί στην Εφημερίδα της Κυβερνήσεως.

Αθήνα, 26 Μαρτίου 1990

Ο ΥΠΟΥΡΓΟΣ

Γ. ΜΥΛΩΝΑΣ

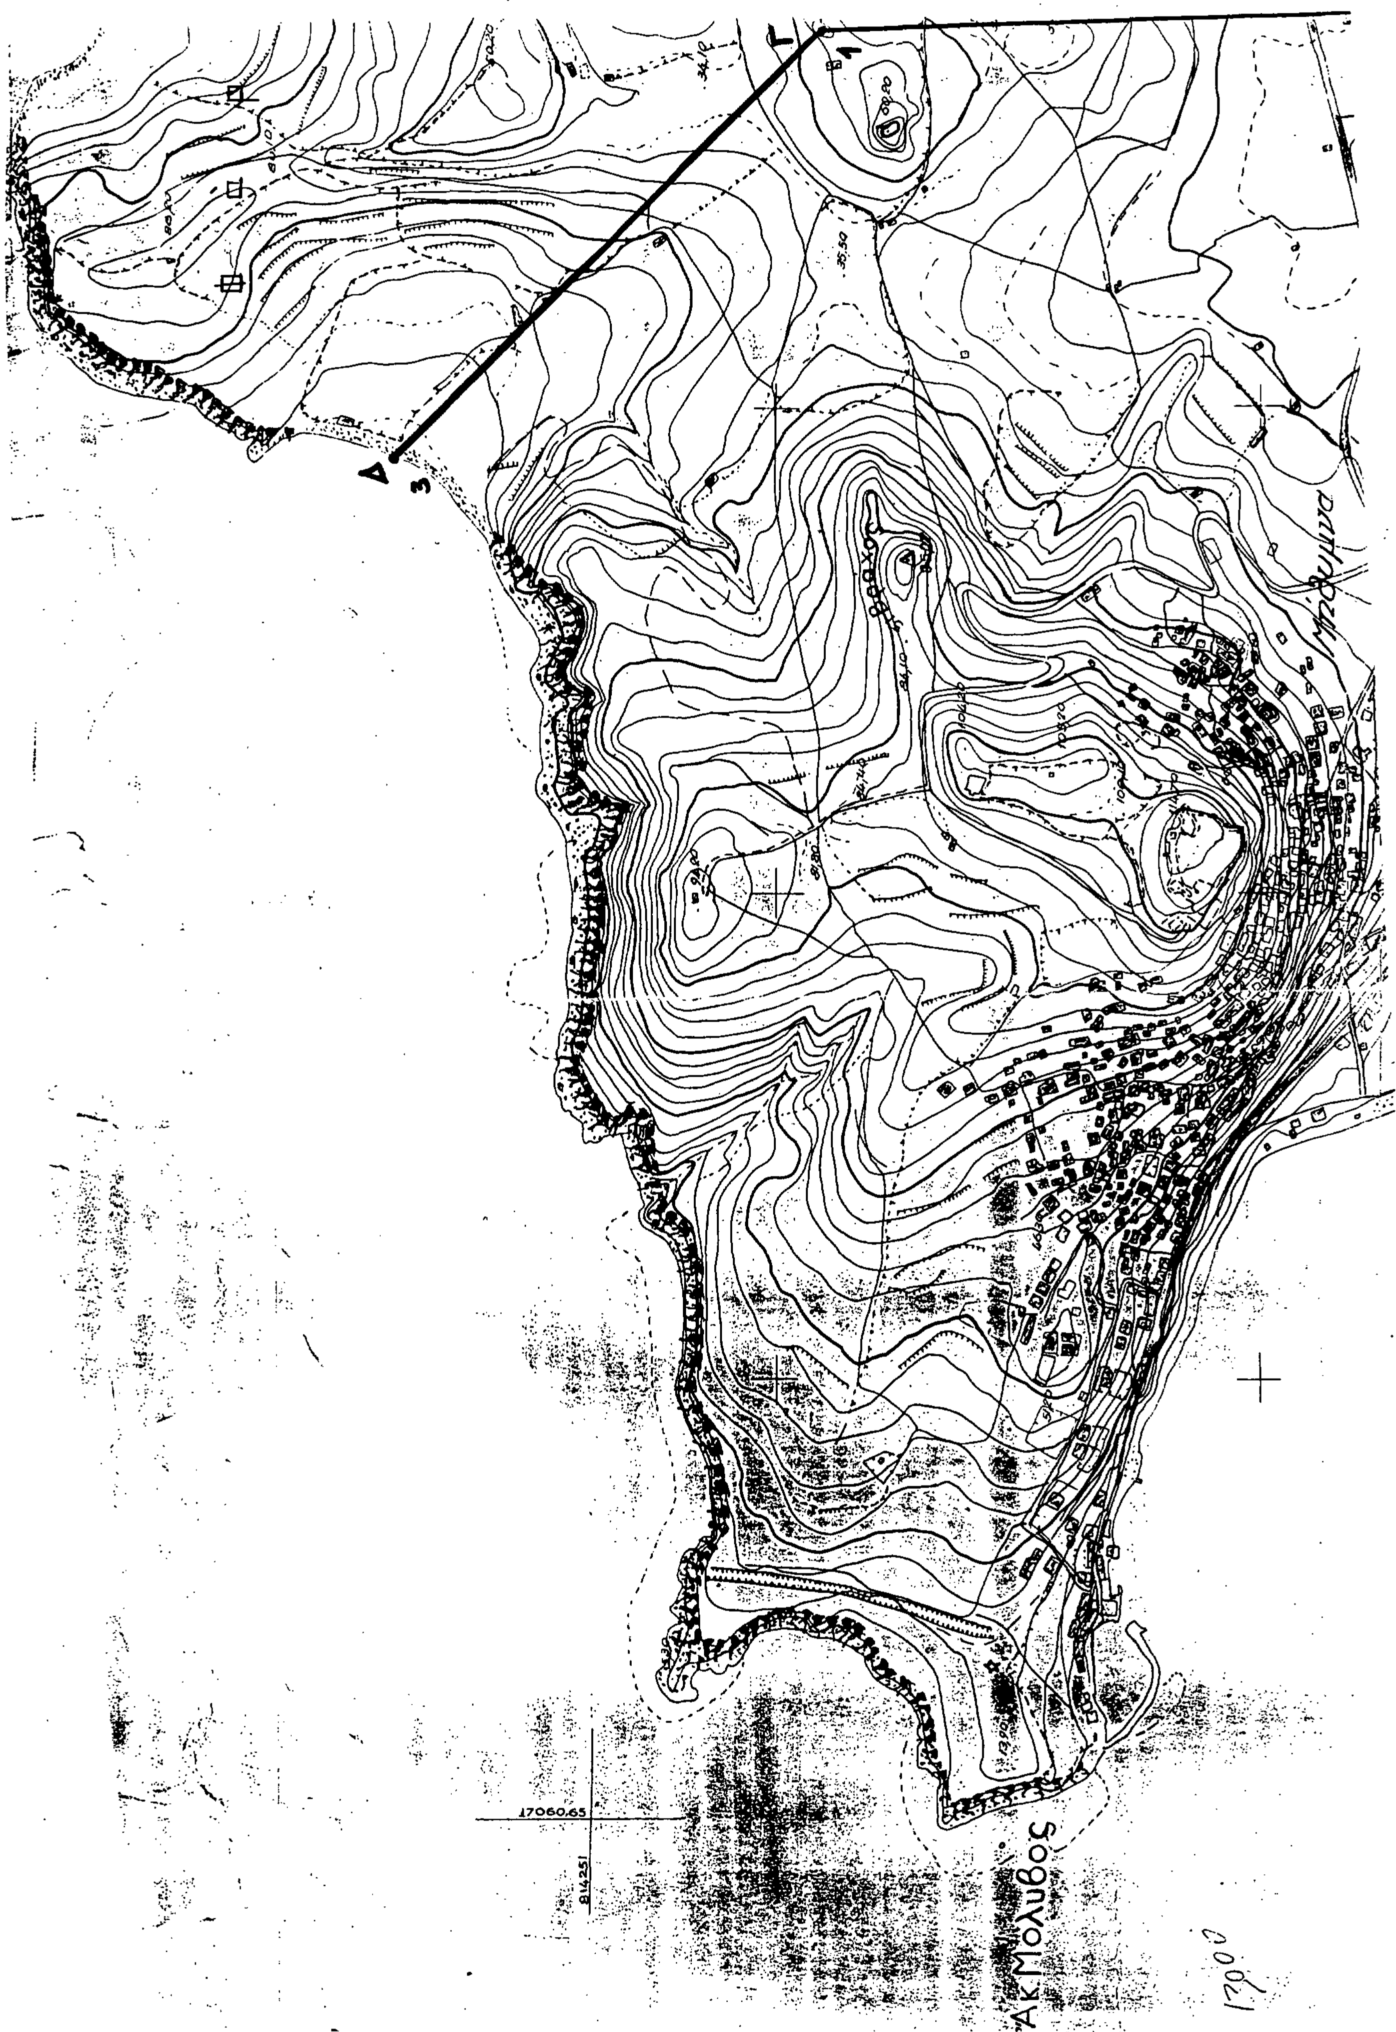
Γ
1
Δ
3
17060,65
Άκ.Μόλυβος

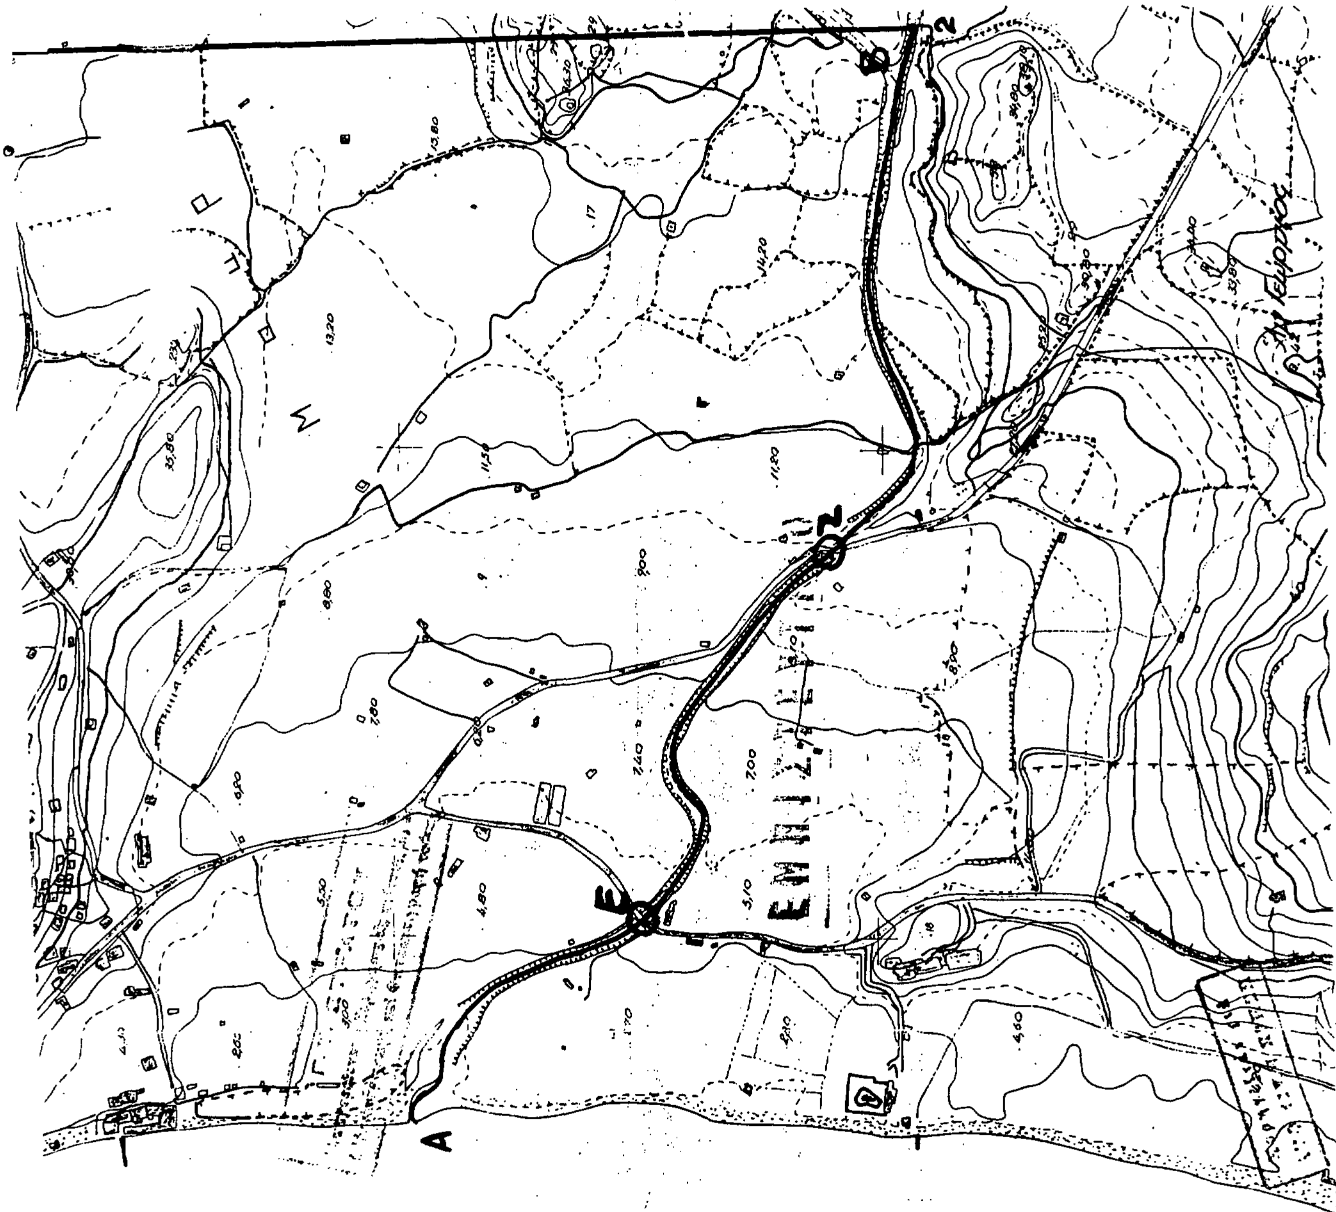

ΝΗΣΟΣ ΛΕΣΒΟΣ

Κλ. 1:5000

Αριθ. 1315 (7)

Έγκριση ημερών κίνησης εκτός έδρας υπαλλήλων του Οργανισμού Αποχέτευσης Θεσσαλονίκης (Ο.Α.Θ.)

Ο ΥΠΟΥΡΓΟΣ ΜΑΚΕΔΟΝΙΑΣ - ΘΡΑΚΗΣ

Έχοντας υπόψη:

1. Το Π.Δ. 358/1986 «Καθορισμός αρμοδιοτήτων Υπουργείου Βόρειας Ελλάδας» (ΦΕκ 158/10.10.1986 τ. Α).
2. Τις διατάξεις του Ν.Δ. 65/1973 «περί δαπανών κινήσεως των τακτικών πολιτικών δημοσίων υπαλλήλων (ΦΕκ 150/Α/1973).
3. Τη Κοινή Υπουργική απόφαση αριθμ. 95015/2615/20.8.84 (ΦΕκ 585/Β/1984) που αφορά τη ρύθμιση θεμάτων δαπανών κινήσεως υπαλλήλων του Δημοσίου και Ν.Π.Δ.Δ. και κυρώθηκαν με το Ν. 1504/84.
4. Την αριθμ. 1700/76 απόφαση του Υπουργείου Προεδρίας της Κυβέρνησης «περί καθορισμού των επιτρεπομένων ημερών παραμονής εκτός έδρας των πολιτικών κινουμένων σε εκτέλεση έργων».
5. Τις ανάγκες που δημοσιεύθηκαν στον Ο.Α.Θ για τις μετακινήσεις του τεχνικού και λοιπού προσωπικού εκτός έδρας για εκτέλεση Υπηρεσίας.
6. Την αριθμ. 67/7.2.1990 απόφαση του Διοικητικού Συμβουλίου του Οργανισμού Αποχέτευσης Θεσσαλονίκης (Ο.Α.Θ.), αποφασίζουμε:

Εγκρίνουμε την κίνηση για εκτέλεση Υπηρεσίας και παραμονή εκτός έδρας με δικαίωμα αποζημίωσης των τακτικών υπαλλήλων και του με σχέση εργασίας ιδιωτικού δικαίου προσωπικού του Ο.Α.Θ. για το έτος 1990 ως εξής:

α) Τεχνικό προσωπικό όλων των κλάδων, πλην σχεδιαστών, μέχρι είκοσι δύο (22) μέρες συνολικά το μήνα.

β) Σχεδιαστών μέχρι τρεις (3) μέρες συνολικά το μήνα.

γ) Εργατοτεχνικό προσωπικό όλων των ειδικοτήτων και οδηγών, μέχρι είκοσι δύο (22), μέρες συνολικά το μήνα.

γ) Διοικητικό προσωπικό όλων των Διευθύνσεων του Ο.Α.Θ. μέχρι τρεις (3) μέρες συνολικά το μήνα.

Η απόφαση αυτή να δημοσιευθεί στην Εφημερίδα της Κυβερνήσεως.

Θεσσαλονίκη, 21 Μαρτίου 1990

Ο ΥΠΟΥΡΓΟΣ

ΙΩΑΝΝΗΣ ΔΕΛΗΓΙΑΝΝΗΣ

Αριθ. 3422.3/4/90 (8)

Καθιέρωση στον Ο.Λ.Θ. νέου τιμολογίου (κίνητρα) για Φορτ/κές και Κομιστικές Εργασίες για φορτία υπό διαμετακόμιση και τροποποίηση άλλων τιμολογιακών διατάξεων».

Ο ΥΠΟΥΡΓΟΣ ΕΜΠΟΡΙΚΗΣ ΝΑΥΤΙΛΙΑΣ

έχοντας υπόψη:

1. Τις διατάξεις του Ν.Δ. 449/70 (άρθρο 10).
2. Την απόφαση ΥΕΝ αριθ. 46301/5/87/27.4.87.
3. Την Απόφαση ΥΕΝ αριθ. 3422.3/1/90/31.1.90.
4. Την Απόφαση Επιτροπής Τιμών και Εισοδημάτων αριθ. 1212/6.12.89.
5. Την Απόφαση Δ.Σ./Ο.Λ.Θ. αριθ. 21137/28.2.90.
6. Το έγγραφο Ο.Λ.Θ. αριθ. Γ1549/5.3.1990, αποφασίζουμε:

1. Εγκρίνουμε την Απόφαση του Διοικητικού Συμβουλίου του Οργανισμού Λιμένος Θεσσαλονίκης αριθ. 21137/28.2.90 με την οποία αποφασίσθηκε η καθιέρωση νέου Τιμολογίου φορτοεκφορτωτικών και κομιστικών εργασιών για φορτία υπό διαμετακόμιση, σε αντικατάσταση του ισχύοντος σήμερα, το οποίο έχει ως εξής:

ΤΙΜΟΛΟΓΙΟ ΔΙΑΜΕΤΑΚΟΜΙΣΗΣ

ΤΙΜΟΛΟΓΙΟ ΑΡ. 9

ΦΟΡΤΟΕΚΦΟΡΤΩΤΙΚΩΝ ΚΑΙ ΚΟΜΙΣΤΙΚΩΝ ΕΡΓΑΣΙΩΝ

Διάκριση φορτίων	Μονάδα Υπολ. Διχ	Τιμολογ. Κατηγορία	Στάδια εργασίας: Από κύτους πλοίου Σε Μεταφ ή κρηπίδωμα και αντίστροφα	Αποθηκετικούς χώρους	Από αποθηκ. χώρους σε μετ/κά μέσα	Από μεταφορικά μέσα σε αποθηκευτικούς χώρους
Φορτία σε σάκκους	Τον.	I	1370	1711	742	842
Φορτία πολύ μικρής απόδοσης	Τον.	II/A-II/Λ-2	3012	3720	1484	1634
» μικρής απόδοσης	»	II/B	1506	1860	742	817
» μέσης απόδοσης	»	II/Γ	1234	1674	742	898
» μεγάλης απόδοσης	»	II/Δ-1	1029	1337	639	639
Ξυλεία οικοδομήσιμη	M^3	III/A	1082	1450	715	715
Κορμοί δένδρων	Τόν.	III/B-1	1068	1420	685	905
Στερεά καύσιμα	»	V	563	–	–	253
Δημητριακά με γερανό	»	IV/B1	656	–	–	–
Σιδηρόφυλλα	»	–	1070	1300	600	600
Υγρά με σωληνώσεις	»	VI	244	–	–	–

ΕΡΓΑΣΙΕΣ ΜΕΤΑ ΤΟ ΚΑΝΟΝΙΚΟ ΩΡΑΡΙΟ ΚΑΙ ΤΙΣ ΑΡΓΙΕΣ:

α. Στα φορτία των Κατηγοριών ΙΙ/Δ-1, ΙΙΙ/Β-1, V και ΙΩ/Β-1 σε όλα τα στάδια εργασίας προσαύξηση 50%.

β. Στα λοιπά φορτία στα στάδια εργασίας από κύτος πλοίου σε μετ. μέσα, κρηπίδωμα ή αποθηκευτ. χώρους και αντίστροφα, προσαύξηση 75%, στα στάδια εργασίας αποθηκευτικοί χώροι μεταφ. μέσα και αντίστροφα, προσαύξηση 100%.

ΤΙΜΟΛΟΓΙΟ ΑΡ. 9α.

Στα παρακάτω είδη εμπορευμάτων ισχύουν οι αντίστοιχες τιμές ανάλογα με τη συνολική ετήσια διακίνηση φορτίων κατά παραλήπτη.

(Υπολογίζεται το σύνολο των φορτίων όλων των διακινουμένων εμπ/των).

Στάδιο Εργασίας	Είδος	Μον. Υπ. Διχ.	Ετήσια διακίνηση Σε τόνους 1-100.000	100.001-300.000	300.001-700.000	700.001 και άνω
Από πλοίο σε μεταφ. μέσα ή κρηπίδωμα και από εκεί σε μεταφορικά μέσα	Μεταλ/τα & ορυκτά χύμα	Τον.	506	460	414	373
Από μεταφ. μέσα στον περίβολο	»	»	345	314	283	255
Από πλοίο σε μεταφ. μέσα ή κρηπίδωμα και από εκεί σε μεταφ. μέσα	Scrap	»	537	488	438	405
Από μεταφ. μέσα στον περίβολο	»	»	294	268	241	217
Από πλοίο σε μεταφ. μέσα ή κρηπίδωμα και αντίστροφα	Coils	»	810	737	663	597
Από πλοίο μεταφορά στον περίβολο και αντίστροφα	Coils	Τον.	1021	929	836	752
Από περίβολο σε μεταφ. μέσα και αντίστροφα	»	»	486	440	384	350
Από πλοίο σε μεταφορικά μέσα ή κρηπιδώματα και αντίστροφα	Σιδ/χες	»	886	811	755	720
Από πλοίο μεταφορά στον περίβολο και αντίστροφα	»	»	1230	1119	1007	906
Από περίβολο σε μεταφ. μέσα και αντίστροφα	»	»	567	500	441	400

ΕΡΓΑΣΙΕΣ ΜΕΤΑ ΤΟ ΚΑΝΟΝΙΚΟ ΩΡΑΡΙΟ ΚΑΙ ΤΙΣ ΑΡΓΙΕΣ

Στα φορτία όλων των Κατηγοριών και σε όλα τα στάδια εργασίας, προσαύξηση 50%.

ΤΙΜΟΛΟΓΙΟ ΑΡ. 9β

ΕΡΓΑΣΙΩΝ ΦΟΡΤΟΕΚΦΟΡΤΩΣΗΣ ΕΜΠΟΡΕΥΜΑΤΟΚΙΒΩΤΙΩΝ ΣΤΟ TERMINAL CONTAINERS

Ισχύουν οι τιμές και οι διατάξεις που περιέχονται στο Γενικό Τιμολόγιο Εισπράξεως Δικαιωμάτων Φορτοεκφόρτωσης Εμπορευματοκιβωτίων (Άρθρο 10 παρ. 2.4).

ΤΙΜΟΛΟΓΙΟ ΑΡ. 9γ

ΑΠΟΘΗΚΕΥΤΙΚΩΝ ΔΙΚΑΙΩΜΑΤΩΝ

1. ΣΤΕΓΑΣΜΕΝΟΙ ΑΠΟΘΗΚΕΥΤΙΚΟΙ ΧΩΡΟΙ: Μετά από αποθηκευτική περίοδο ατέλειας 15 ημερών. καταβάλλονται 55 δραχμές για κάθε τόνο αδιαίρετο και ημέρα.

2. ΥΠΑΙΘΡΙΟΙ ΑΠΟΘΗΚΕΥΤΙΚΟΙ ΧΩΡΟΙ: Μετά από αποθηκευτική περίοδο ατέλειας 30 ημερών, καταβάλλονται:

18 δραχμές για κάθε τόνο αδιαίρετο και ημέρα για χύμα φορτία.

36 δραχμές για κάθε τόνο αδιαίρετο και ημέρα για γενικά φορτία.

3. ΔΗΜΗΤΡΙΑΚΑ ΣΤΟ ΣΙΛΟ: Από την πρώτη ημέρα, χωρίς αποθηκευτική ατέλεια καταβάλλονται 21 δραχμές κατά τόνο και ημέρα.

4. ΑΠΟΘΗΚΕΥΤΙΚΑ ΔΙΚΑΙΩΜΑΤΑΤΑ Ε/Κ: Ισχύουν οι διατάξεις και οι τιμές που περιλαμβάνονται στο γενικό Τιμολόγιο Εισπράξεως Δικαιωμάτων φορτ/σης εμπορευματοκιβωτίων (Τιμ. 13).

ΑΛΛΕΣ ΔΙΑΤΑΞΕΙΣ:

1. Δεν υπάγονται στο τιμολόγιο διαμετακόμισης τα εμπορεύματα που επανεξάγονται στον τόπο προέλευσής τους.

2. Δεν παρέχεται έκπτωση στα τιμολόγια ενοικίασης χώρων, SILOS, Σταύλων, χρήσης λιμενικών εγκαταστάσεων, φορτηγιδοφόρων πλοίων LASH και στο ημερομίσθιο Λιμένα.

3. Για την εκφόρτωση μεταλλευμάτων - ορυκτών από αυτοκίνητα με ανατροπές στον περίβολο, χωρίς τη συμμετοχή εργατών, εισπράττονται ανά τόνο δρχ. 50.

4. Σε περίπτωση χρήσης αδιαβρόχων για τα εμπορεύματα στο ύπαιθρο, καταβάλλονται κατά τη διάρκεια της ατέλειας 206 δρχ. κατά ημέρα και αδιάβροχο.

5. Οι τιμές που αναγράφονται στους πίνακες 9 και 9α, περιλαμβάνουν και τη χρήση των αναγκαίων μηχανών μέσων και εργαλείων που απαιτούνται για τις αντίστοιχες περιπτώσεις εργασίας, καθώς επίσης και το χειρισμό βαρούλκων από τους εργάτες που διατίθενται για αυτή την εργασία.

Δεν περιλαμβάνεται στις τιμές η χρήση του πλωτού γερανού.

6. Για μικροελιγμούς βαγονίων, καταβάλλονται 40 δρχ. τον τόνο.

7. Για τις περιπτώσεις εργασίας που δεν αναφέρονται στα παραπάνω Τιμολόγια, εφαρμόζονται οι διατάξεις και τιμές του γενικού Τιμολογίου του Οργανισμού, με έκπτωση 20%, εκτός αν καθορίζεται άλλο ποσοστό μείωσης στο επί μέρους τιμολόγιο.

8. Για την παραλαβή Μεταλλευμάτων - Ορυκτών και SCRAP από περίβολο σε μεταφορικά μέσα, καθώς και για εργασίες μέσα στα κύτη των πλοίων, η χρήση μηχανικών μέσων εισπράττεται με την ώρα.

9. Όλες οι πρόσθετες δαπάνες «Ημερομίσθια Κύτους ή Προκυμαίας», «Υπερωρίες» κ.λ.π., θα επιβάλλονται κατόπιν συνεννοήσεως με τον παραλήπτη του εμπορεύματος.

4. Εγκρίνει την τροποποίηση των παρακάτω διατάξεων του ισχύοντος γενικού τιμολογίου Ο.Λ.Θ. ως εξής:

6.2. Άρθρο 10 παρ. 2 περίπτωση 2.2.1, διαγράφεται η φράση «με τη γερανογέφυρα».

Στην παρ. 2 περιπτώσεις 2.4.1.1. και 2.4.1.2. τα ποσοστά έκπτωσης διαμορφώνονται σε 35% και 45% αντίστοιχα αντί των 30% και 40% που ισχύουν.

Επίσης στις περιπτώσεις 2.4.2.1. και 2.4.2.2. τα ποσοστά έκπτωσης διαμορφώνονται σε 55% και 65% αντίστοιχα αντί των 50% και 60% που ισχύουν.

6.3. ΤΙΜΟΛΟΓΙΟ ΑΡ. 13. Η παρ. 1 περίπτ. 1.1 αντικαθίσταται ως εξής:

«Για τις πρώτες 13 ημέρες αποθήκευσης ή μερος τους».

Επίσης στην περίπτ. 1.2. αντικαθίσταται η φράση «...μετά την Πέμπτη...» «με την»... μετά την δέκατη τρίτη...».

6.4. ΤΙΜΟΛΟΓΙΟ ΑΡ. 15 «Προσαυξήσεις» παρ. 3.

Το ποσοστό προσαύξησης διαμορφώνεται σε 40% αντί του 60% που ισχύει.

6.5. ΤΙΜΟΛΟΓΙΟ ΑΡ. 20 παρ. 1 «Εκπτώσεις» καταργείται η διάταξη.

Παράγρ. 3 «Εργασίες μετά το κανονικό ωράριο και τις αργίες».

Περίπτ. 3.1. καταργείται η διάταξη.

Μετά τις παραπάνω τροποποιήσεις η νέα αρίθμηση έχει ως εξής:

1. «Προσαυξήσεις».

1.2. για φόργωση οπωρικών...(ως έχει).

2. «Εργασίες μετά το κανονικό ωράριο και τις αργίες».

2.1. Για φορτία οπωρικών... (ως έχει).

2.2. Για φορτία οπωρικών... εξαγώγιμα... (ως έχει).

2.3. Για όλες τις άλλες περιπτώσεις... (ως έχει).

Β' «ΦΟΡΤΙΑ ΧΥΜΑ» «Εκπτώσεις» καταργούνται οι διατάξεις που περιλαμβάνονται.

«Εργασίες μετά το κανονικό ωράριο και τις αργίες»

Καταργείται η περίπτωση 1, ενώ η αρίθμηση της περιπτ. 2 αριθμείται εκ νέου σε 1.

6.6. ΤΙΜΟΛΟΓΙΟ ΑΡ. 21 - ΕΚΠΤΩΣΕΙΣ» καταργείται η περ. 2.

Στην παρ. «Εργασία μετά το κανονικό ωράριο και τις αργίες» καταργούνται οι διατάξεις «Για φορτία υπό διαμετακόμιση 50%»

2. Η εφαρμογή του νέου Τιμολογίου Διαμετακόμισης και όλων των άλλων τιμολογιακών διατάξεων ισχύει από 28.2.1990 ημερομηνίας λήψεως της αποφάσεως από το Δ.Σ./Ο.Λ.Θ.

3. Κατά την πρώτη εφαρμογή του νέου τιμολογίου Διαμετακόμισης θα ληφθούν υπόψη όλες οι ποσότητες που διακινήθηκαν κατά φορτωτή ή παραλήπτη από 1.1.1990 για την κατάταξη κάθε είδους εμπορεύματος στην αντίστοιχη τιμολογιακή κλίμακα.

Η απόφαση αυτή να δημοσιευθεί στην Εφημερίδα της Κυβερνήσεως.

Πειραιάς, 23 Μαρτίου 1990

Ο ΥΠΟΥΡΓΟΣ

ΝΙΚΟΛΑΟΣ ΠΑΠΠΑΣ

Αριθ. 4128/6/90 (9)

Ίδρυση Λιμενικού Σταθμού στη Λευκίμμη Κερκύρας.

Ο ΥΠΟΥΡΓΟΣ ΕΜΠΟΡΙΚΗΣ ΝΑΥΤΙΛΙΑΣ

Έχοντας υπόψη:

1. Τη διάταξη του άρθρου 13 παρ. 2 του ν. 672/1977 «περί τροποποιήσεως και συμπληρώσεως του Ν.Δ. 530/1970 «περί τροποποιήσεως και συμπληρώσεως του Ν.Δ. 530/1970 «περί Λιμενοφυλάκων και ετέρων τινών διατάξεων» (ΦΕΚ 235Α').

2. Την αριθμ. 4128/5/90/27.3.90 πρόταση του Αρχηγού του Λιμενικού Σώματος «Ίδρυση Λιμενικού Σταθμού στη Λευκίμμη Κερκύρας», αποφασίζουμε:

1. Ιδρύουμε Λιμενικό Σταθμό στη Λευκίμμη Κερκύρας, του οποίου η δικαιοδοσία και και οι αρμοδιότητες καθορίζονται με τις αριθμ. 9333/489/8.4.46 (ΦΕΚ 66 τ. Β') και 46418/5336/24.7.1950 (ΦΕΚ 128 τ.Β') αποφάσεις Υπουργού Εμποριχής Ναυτιλίας και από τον κανονισμό, που εγκρίθηκε με το 260/18.3.70 Β.Δ. (ΦΕΚ 78 τ. Α) «περί αρμοδίων Αρχών δι έκδοσιν εξόφλησιν και αντικατάστασιν ναυτολογικών κ.λ.π.».

2. Από την έναρξη Λειρουργίας του παραπάνω Λιμενικού Σταθμού παύει η λειτουργία του ομώνυμου υπαλλήλου Λιμένα και καταργείται η αριθμ. 1134/29.2.1932 (ΦΕΚ 38Β') απόφαση ως προς το μέρος που αφορά στον Υπάλληλο Λιμένα Λευκίμμης.

Η απόφαση αυτή να δημοσιευθεί στην Εφημερίδα της Κυβερνήσεως.

Πειραιάς, 27 Μαρτίου 1990

Ο ΥΠΟΥΡΓΟΣ

ΝΙΚΟΛΑΟΣ ΠΑΠΠΑΣ

Αριθ. 286 (10)

Παραχώρηση έκτασης στον αναπτυξιακό Σύνδεσμο 4ης Γεωγραφικής Περιφέρειας Ν. Ρόδου «ΑΤΤΑΒΥΡΟΣ».

Ο ΝΟΜΑΡΧΗΣ ΔΩΔΕΚΑΝΗΣΟΥ

Έχοντας υπόψη:

1. Το άρθρο 123 παρ. 10 του Αγροτικού Κώδικα.

2. Τις διατάξεις του Ν. 3200/55 «περι διοικητικής αποκεντρώσεως».

3. Τα από 28.6.55 και 23.11.56 Β.Δ. «περί επεκτάσεως των αρμοδιοτήτων του Νομάρχου επί θεμάτων αρμοδιότητας του Υπουργείου Γεωργίας».

4. Το αριθ. 7/16.1.90 έγγραφο του Αναπτυξιακού Συνδέσμου 4ης Γεωγραφικής Περιφέρειας Ν. Ρόδου «Αττάβυρος» και το πρακτικό αριθ. 10/9.12.89 του Διοικητικού Συμβουλίου.

5. το από 20.2.90 πρωτόκολλο παραδόσεως και παραλαβής δημόσιας χορτολιβαδικής έκτασης 13.220 τμ. τμήματος της Κ.Μ. 500 γαιών Έμπωνας.

Σχετική εισήγηση της Δ/νσεως Γεωργίας Δωδ/σου, αποφασίζουμε:

1. Παραχωρούμε δωρεάν κατά κυριότητα στον Αναπτυξιακό Σύνδεσμο 4ης Γεωγραφικής Περιφερείας Ν. Ρόδου «Αττάβυρος» έκταση 13.220 τμ. τμήματος της Κ.Μ. 500 γαιών Έμπωνας, όπως αυτό φαίνεται στο από Δεκέμβριο 1989 τοπογραφικό διάγραμμα του Μηχανικού Κλέβουλου Παπακωνσταντίνου, με στοιχεία (Α, Β, Γ, Δ, Ε, Ζ, Η, Β, Α).

2. Η έκταση αυτή παραχωρείται για την δημιουργία σκουπιδότοπου (μέθοδος υγειονομικής ταφής) και τελεί υπό τον όρο της ανάκλησης σε περίπτωση:

α) Μη πραγματοποίησης του σκοπού για τον οποίο παραχωρείται.

β) Απαλλαγής του σκοπού και

γ) Εκποίησης της έκτασης

3. Περιέρχεται στην κυριότητα του Αναπτυξιακού Συνδέσμου 4ης Γεωγραφικής Περιφέρειας Ν. Ρόδου «Αττάβυρος» μετά την δημοσίευσή της στην Εφημερίδα της Κυβερνήσεως.

Η απόφαση αυτή να δημοσιευθεί στην Εφημερίδα της Κυβερνήσεως.

Ρόδος, 23 Μαρτίου 1990

Ο Νομάρχης

Γ. ΧΑΡΑΛΑΜΠΟΠΟΥΛΟΣ

ΑΠΟ ΤΟ ΕΘΝΙΚΟ ΤΥΠΟΓΡΑΦΕΙΟ